

2 - Bernburg detailed Site plan -  
page 1 of 2 Original German text


# Landes-Heil-u. Pflegeanstalt zu Bernburg z.Zt. der Abteilung Dr. Eberl

Lageplan. Aufgestellt durch Herrn Peter Hermann, Frankfurt

BSIU  
000210 a

## Anmerkung:

- 1.) von der Anstalt benutzte Gebäude  
von der Abtlg. Dr. Eberl benutzte Gebäude  
Haus II in dem die Verbrechen stattfanden
- 2.) Für die Heranschaffung der Opfer benutzte die Abtlg. Dr. Eberl folgende Wege u. Einrichtungen:  
a) Anfangs:  
Autobus-Fahrrichtung „A“  
Eingang „A“  
Blende „A“  
Autobus-Garage „A“  
b) Später:  
Autobus-Fahrrichtung „B“  
Eingang „B“  
Blende „B“  
Autobus-Garage „B“
- 3.) Zu 2.) a) und b):  
Die mit einem \* markierten Einrichtungen sind für die Abtlg. Dr. Eberl gebaut worden.

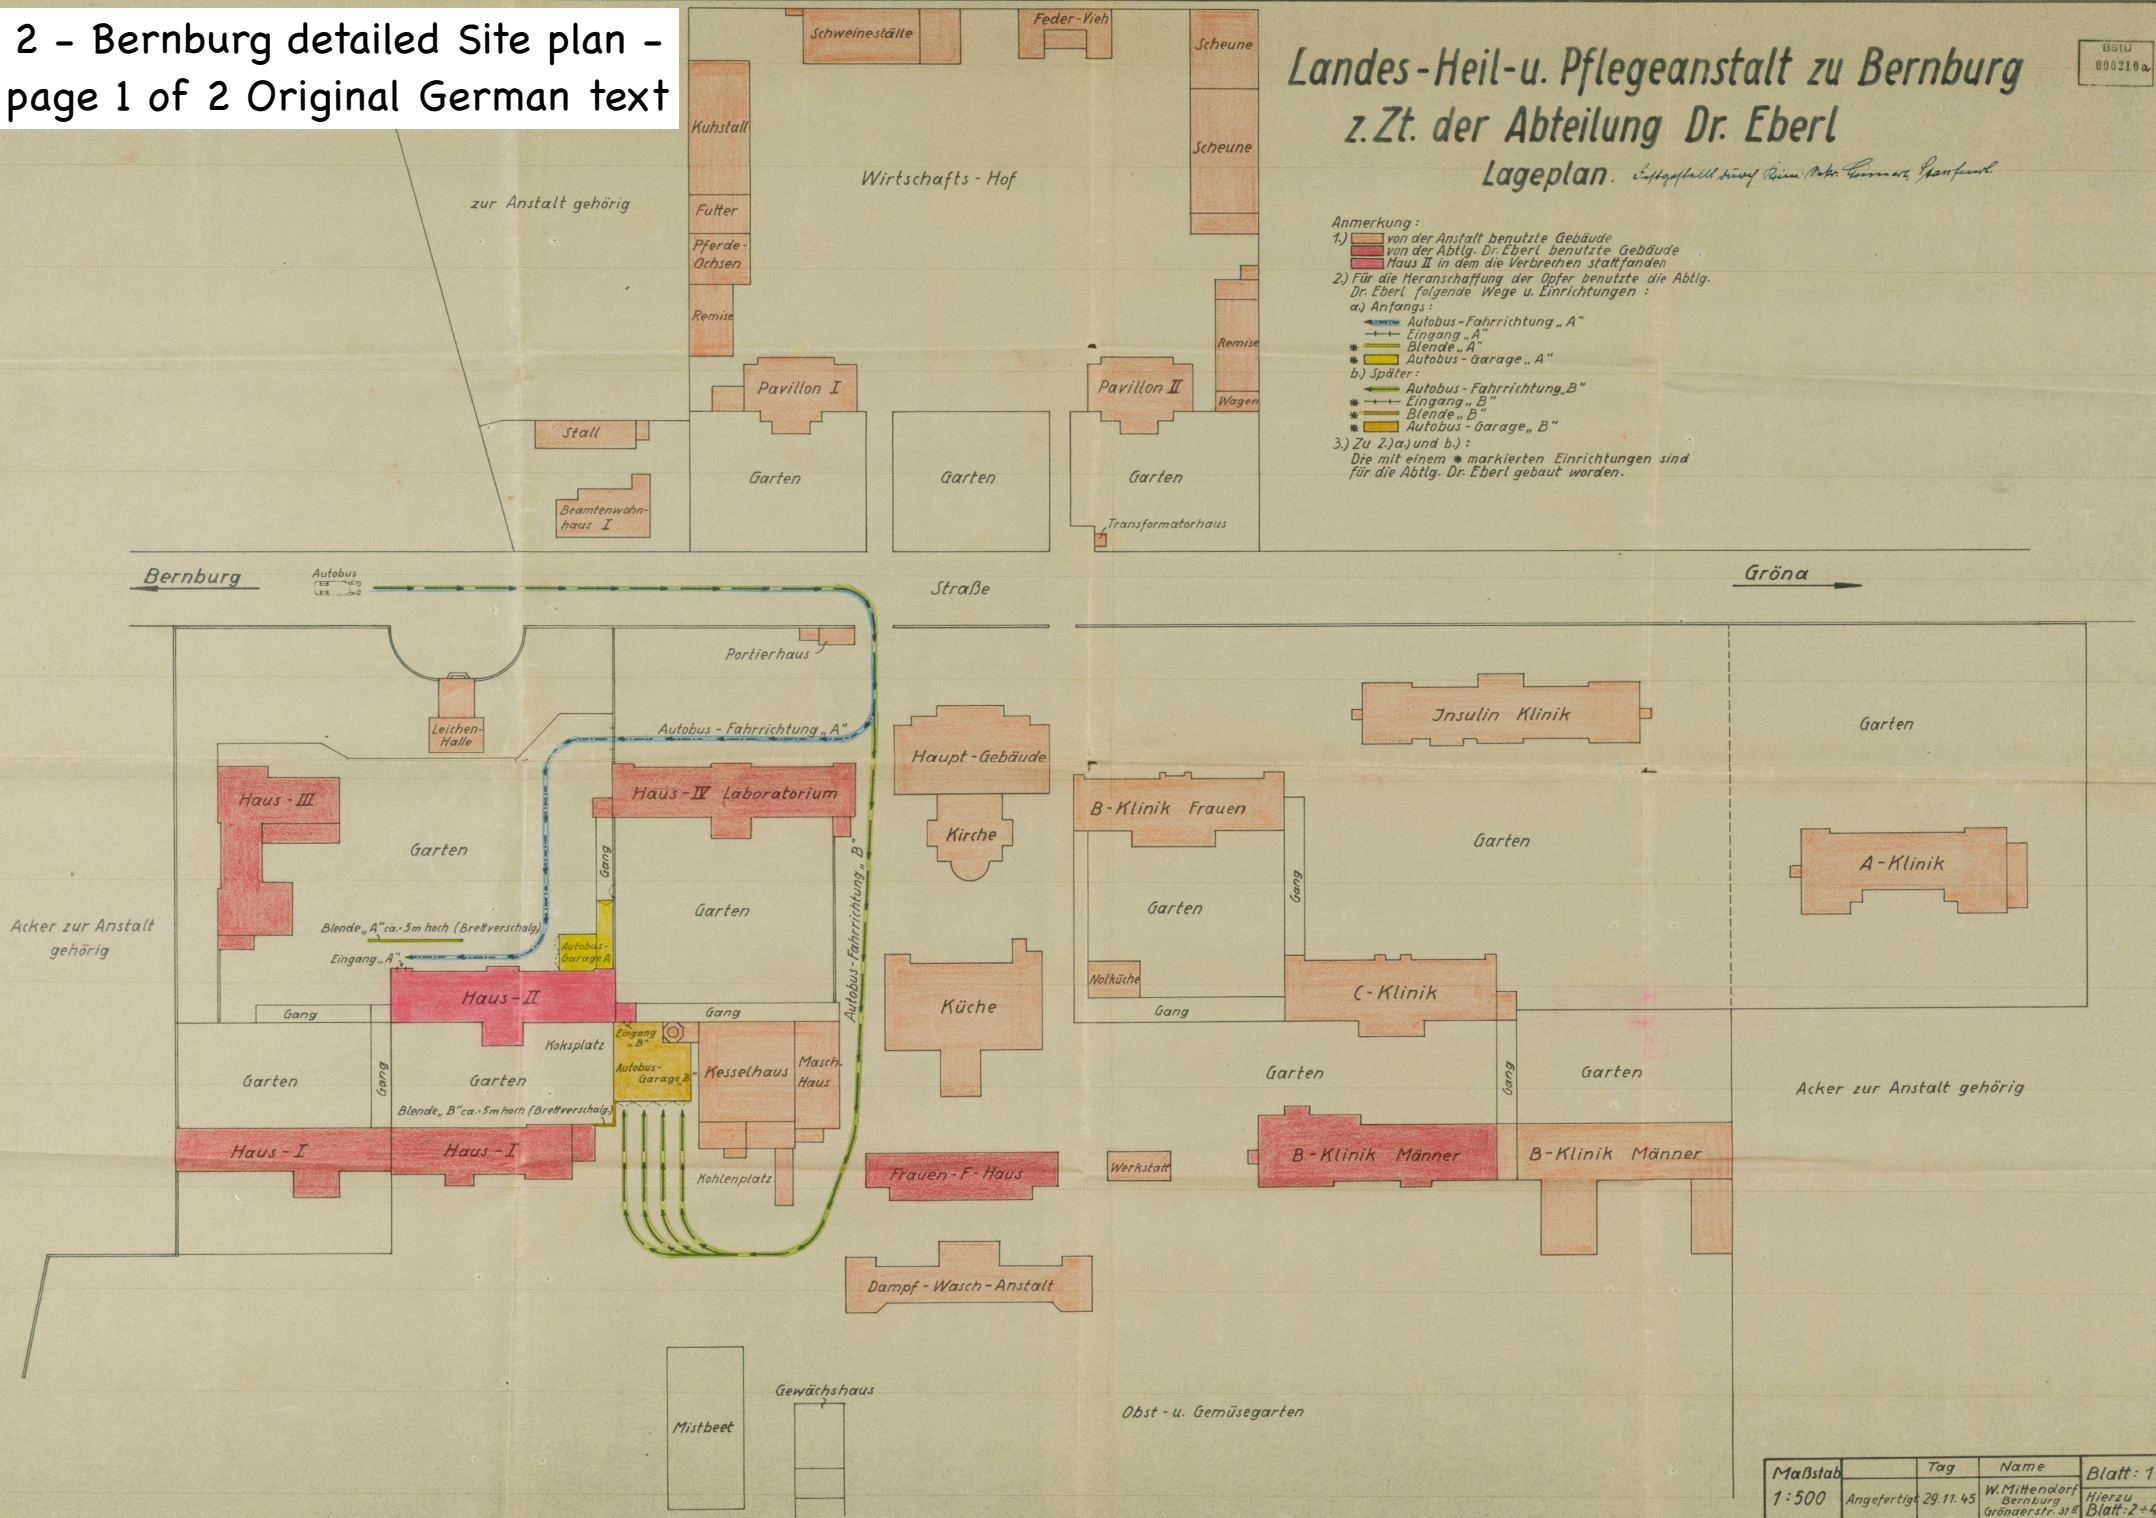

Maßstab	Tag	Name	Blatt: 1
1:500	Angefertigt 29.11.45	W. Mittendorf Bernburg Grönaerstr. 31	Hierzu Blatt 2 + 4



## 2 - Bernburg detailed Site plan - page 2 of 2 English Translation

### Landes-Heil-u. Nursing home in Bernburg

currently. the department of Dr. Eberl

Site plan. Juice provided by wiem saber Berners, stanseert

000210 a

