


# Landes-Heil-u. Pflegeanstalt zu Bernburg z. Zt. der Abteilung Dr. Eberl

Haus II - Kellergeschoß *Entworfen von Prof. Dr. Eberl*

- Anmerkung I - XII:
- I. ← Gehrichtung der ahnungslosen Opfer bzw. der Toten.
  - II. 1 Vorraum zur Gaskammer mit Kleiderablagehaken.
  - \* III. 2 Aufenthaltsraum der Wärter (Mörder)
  - \* 3 Wand (Brettverschalung)
  - \* IV. 4 Gasbedienungsraum
  - \* 5 Wand (Brettverschalung) mit Tür
  - \* 6 Gasflaschen
  - \* 7 Gasrohr
  - \* 8 Gasentlüftungsrohr
  - \* 9 Ventilator
  - \* 10 Schalthebel
  - \* V. 11 Gaskammer
  - \* 12 Gaskammer-Eingangstür (luftdicht)
  - \* 13 Stufe zur Gaskammer
  - \* 14 4 Stück Brauseköpfe 6 cm Ø
  - \* 15 2 " " 11 cm Ø
  - \* 16 Schauloch
  - \* 17 Reflexspiegel, gegenüber dem Schauloch angebracht.
  - \* 18 2 Stück Glühlampen
  - \* 19 Heizkörper
  - \* 20 Wand gezogen.
  - \* 21 2 Stück Kellerfenster zugemauert.
  - \* Fußboden um 40 cm erhöht und mit schwarzen- und gelben Fliesen verkleidet.
  - \* Wände mit weißen Kacheln verkleidet.
  - \* Gaskammer-Ausgangstür (luftdicht)
  - \* VI. 22 Fahrbahn für den Abtransport der Leichen, um 16 cm erhöht und mit schwarz- und grau-geprenkelten-Fliesen verkleidet.
  - \* 23 Fahrbare Bahre für den Leichentransport.
  - \* 24 3 Wände durchbrochen und mit Türen versehen.
  - \* VII. 25 Sezierraum
  - \* 26 2 Stück Seziertische weißgekachelt mit Spülanlage.
  - \* 27 Eingangstür für Ärzte mit Treppe und Stufe.
  - \* 28 4 Stück Waschbecken
  - \* 29 Schlammgrube
  - \* VIII. 30 Schlammpumpe
  - \* 31 Schlamm-Absaugrohr
  - \* IX. 32 Leichenverbrennungsraum
  - \* 33 2 Stück Wände durch Säulen ersetzt.
  - \* 34 2 Stück Leichenverbrennungsöfen (Moksfeuerung)
  - \* 35 Fuchs
  - \* X. 36 2 Stück Zugschieber mit je 2 Seilrollen, Seil u. Gegengewicht.
  - \* XI. 37 3 Stück Türen zugemauert
  - \* XII. 38 Ofen zum Heizen der Garagen-Heizkörper

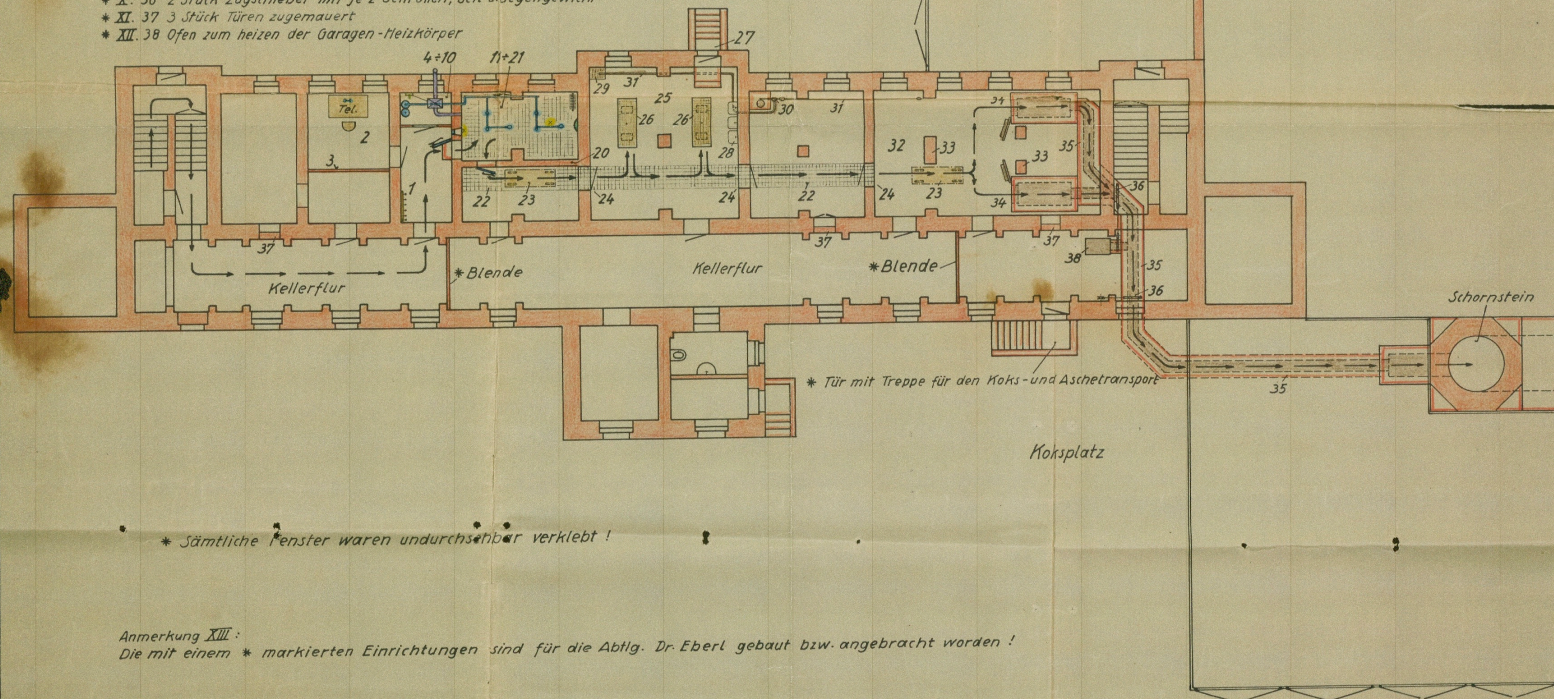

Anmerkung XIII:  
Die mit einem \* markierten Einrichtungen sind für die Abtlg. Dr. Eberl gebaut bzw. angebracht worden!


| Maßstab | Tag                  | Name                                       | Blatt: 3                |
|---------|----------------------|--------------------------------------------|-------------------------|
| 1:100   | Angefertigt 29.11.45 | W. Mittendorf<br>Bernburg<br>Gründungs-310 | Hierzu<br>Bl.: 1+2 u. 4 |

# Landes-Heil-u. Nursing home in Bernburg

currently the department of Dr. Eberl

House II - Basement not provided with Bern the Bremen Stanford.

- Notes I-XII:
- I. Direction of walking of the unannounced victims or the dead; II. 1 anteroom to the gas chamber with clothes rack hooks.
  - \*2 Warden's lounge (murderer) 3 etc.
  - \* Wall (board paneling)
  - \* IV. 4 gas control room
  - \* 5 Wall (board cladding) with door
  - \* 6 gas bottles
  - \* 7 gas pipe
  - \* 8 *Öffnungsrohr*
  - \* 9 *Ventilator*
  - \* 10 shift levers
  - \* IV. 11 gas chamber
  - \* 12 Gas chamber entrance door (airtight)
  - \* 13 step to the gas chamber
  - \* 14 4 pieces of shower heads 6cm Ø
  - \* 15 11 cm Ø
  - \* 16 viewing hole
  - \* 17 Reflex mirror, mounted opposite the inspection hole.
  - \* 18 x 2 pieces bulbs
  - \* 19 radiators
  - \* 20 wall pulled
  - \* 2 cellar windows walled up.
  - \* Floor raised by 40 cm and covered with black and yellow tiles, 
  - \* 21 Gas chamber exit door (airtight)
  - \* VI. 22 The roadway for the removal of the bodies was raised by 16 cm and covered with black and gray speckled tiles.
  - \* 23 Mobile stretcher for transporting elks, 23
  - \* 24 walls broken through and provided with doors.
  - \* 25 dissection room
  - \* 26 2 pieces dissection tables white tiled with flushing system.
  - \* 27 Entrance door for doctors with stairs and steps.
  - \* 28 4 pieces sinks
  - \* 29 Mud Pit
  - \* II. 30 mud pump
  - \* 31 mud suction pipe
  - \* IX. 32 cremation room
  - \* 33 32 pieces of corpse cremation ovens (coke firing)
  - \* 34 *Fuchs*
  - \* X. 36 2 pieces of pull slide, each with 2 rope pulleys, rope and counterweight
  - \* XI. 37 3 doors bricked up
  - \* XII. 38 Oven for heating the garage radiators

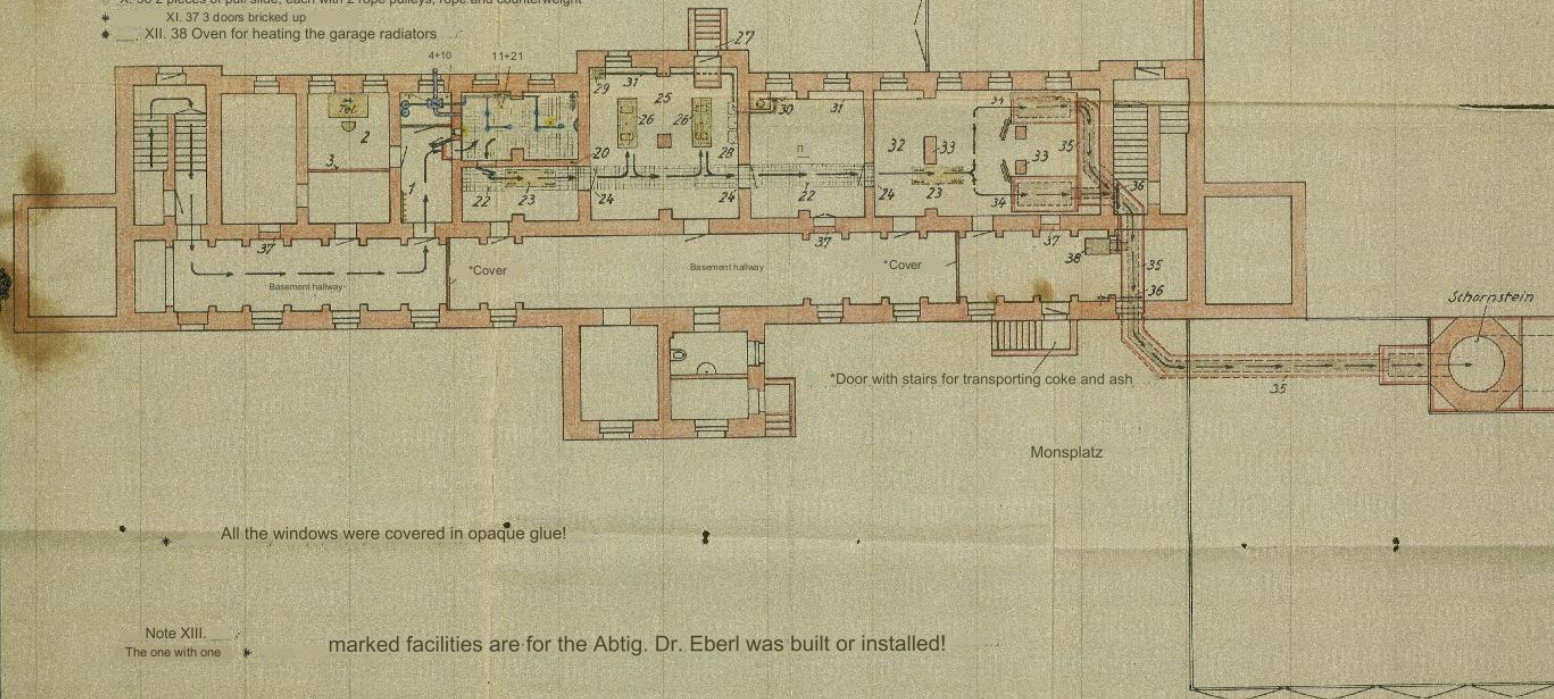

All the windows were covered in opaque glue!

Note XIII.  
The one with one

marked facilities are for the Abt. Dr. Eberl was built or installed!

| scale | Day                    | Name                       | Sheet |
|-------|------------------------|----------------------------|-------|
| 1:100 | Made November 29, 1945 | W. Mitendorf               | 3     |
|       |                        | Bernburg                   |       |
|       |                        | Gründungsstr. 3100 B. 1244 |       |